


# PIANTINA PALAEXPO 2

## PIAZZALE INTERNO Prospetto Ovest

Prospetto Sud

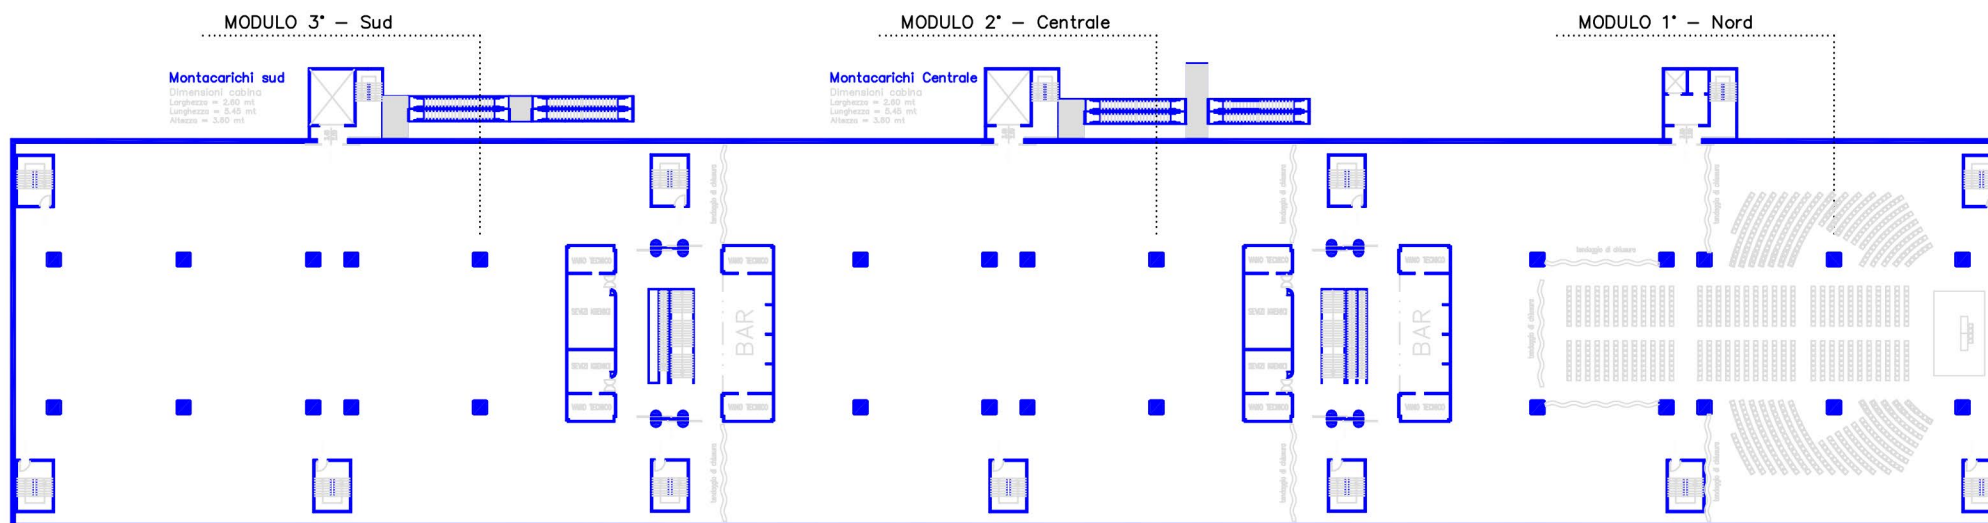

Prospetto Est

PALAZZO UFFICI  
Prospetto Nord